


5520 - 33/1

5520 - 25/3


196.000,00

196.000,00

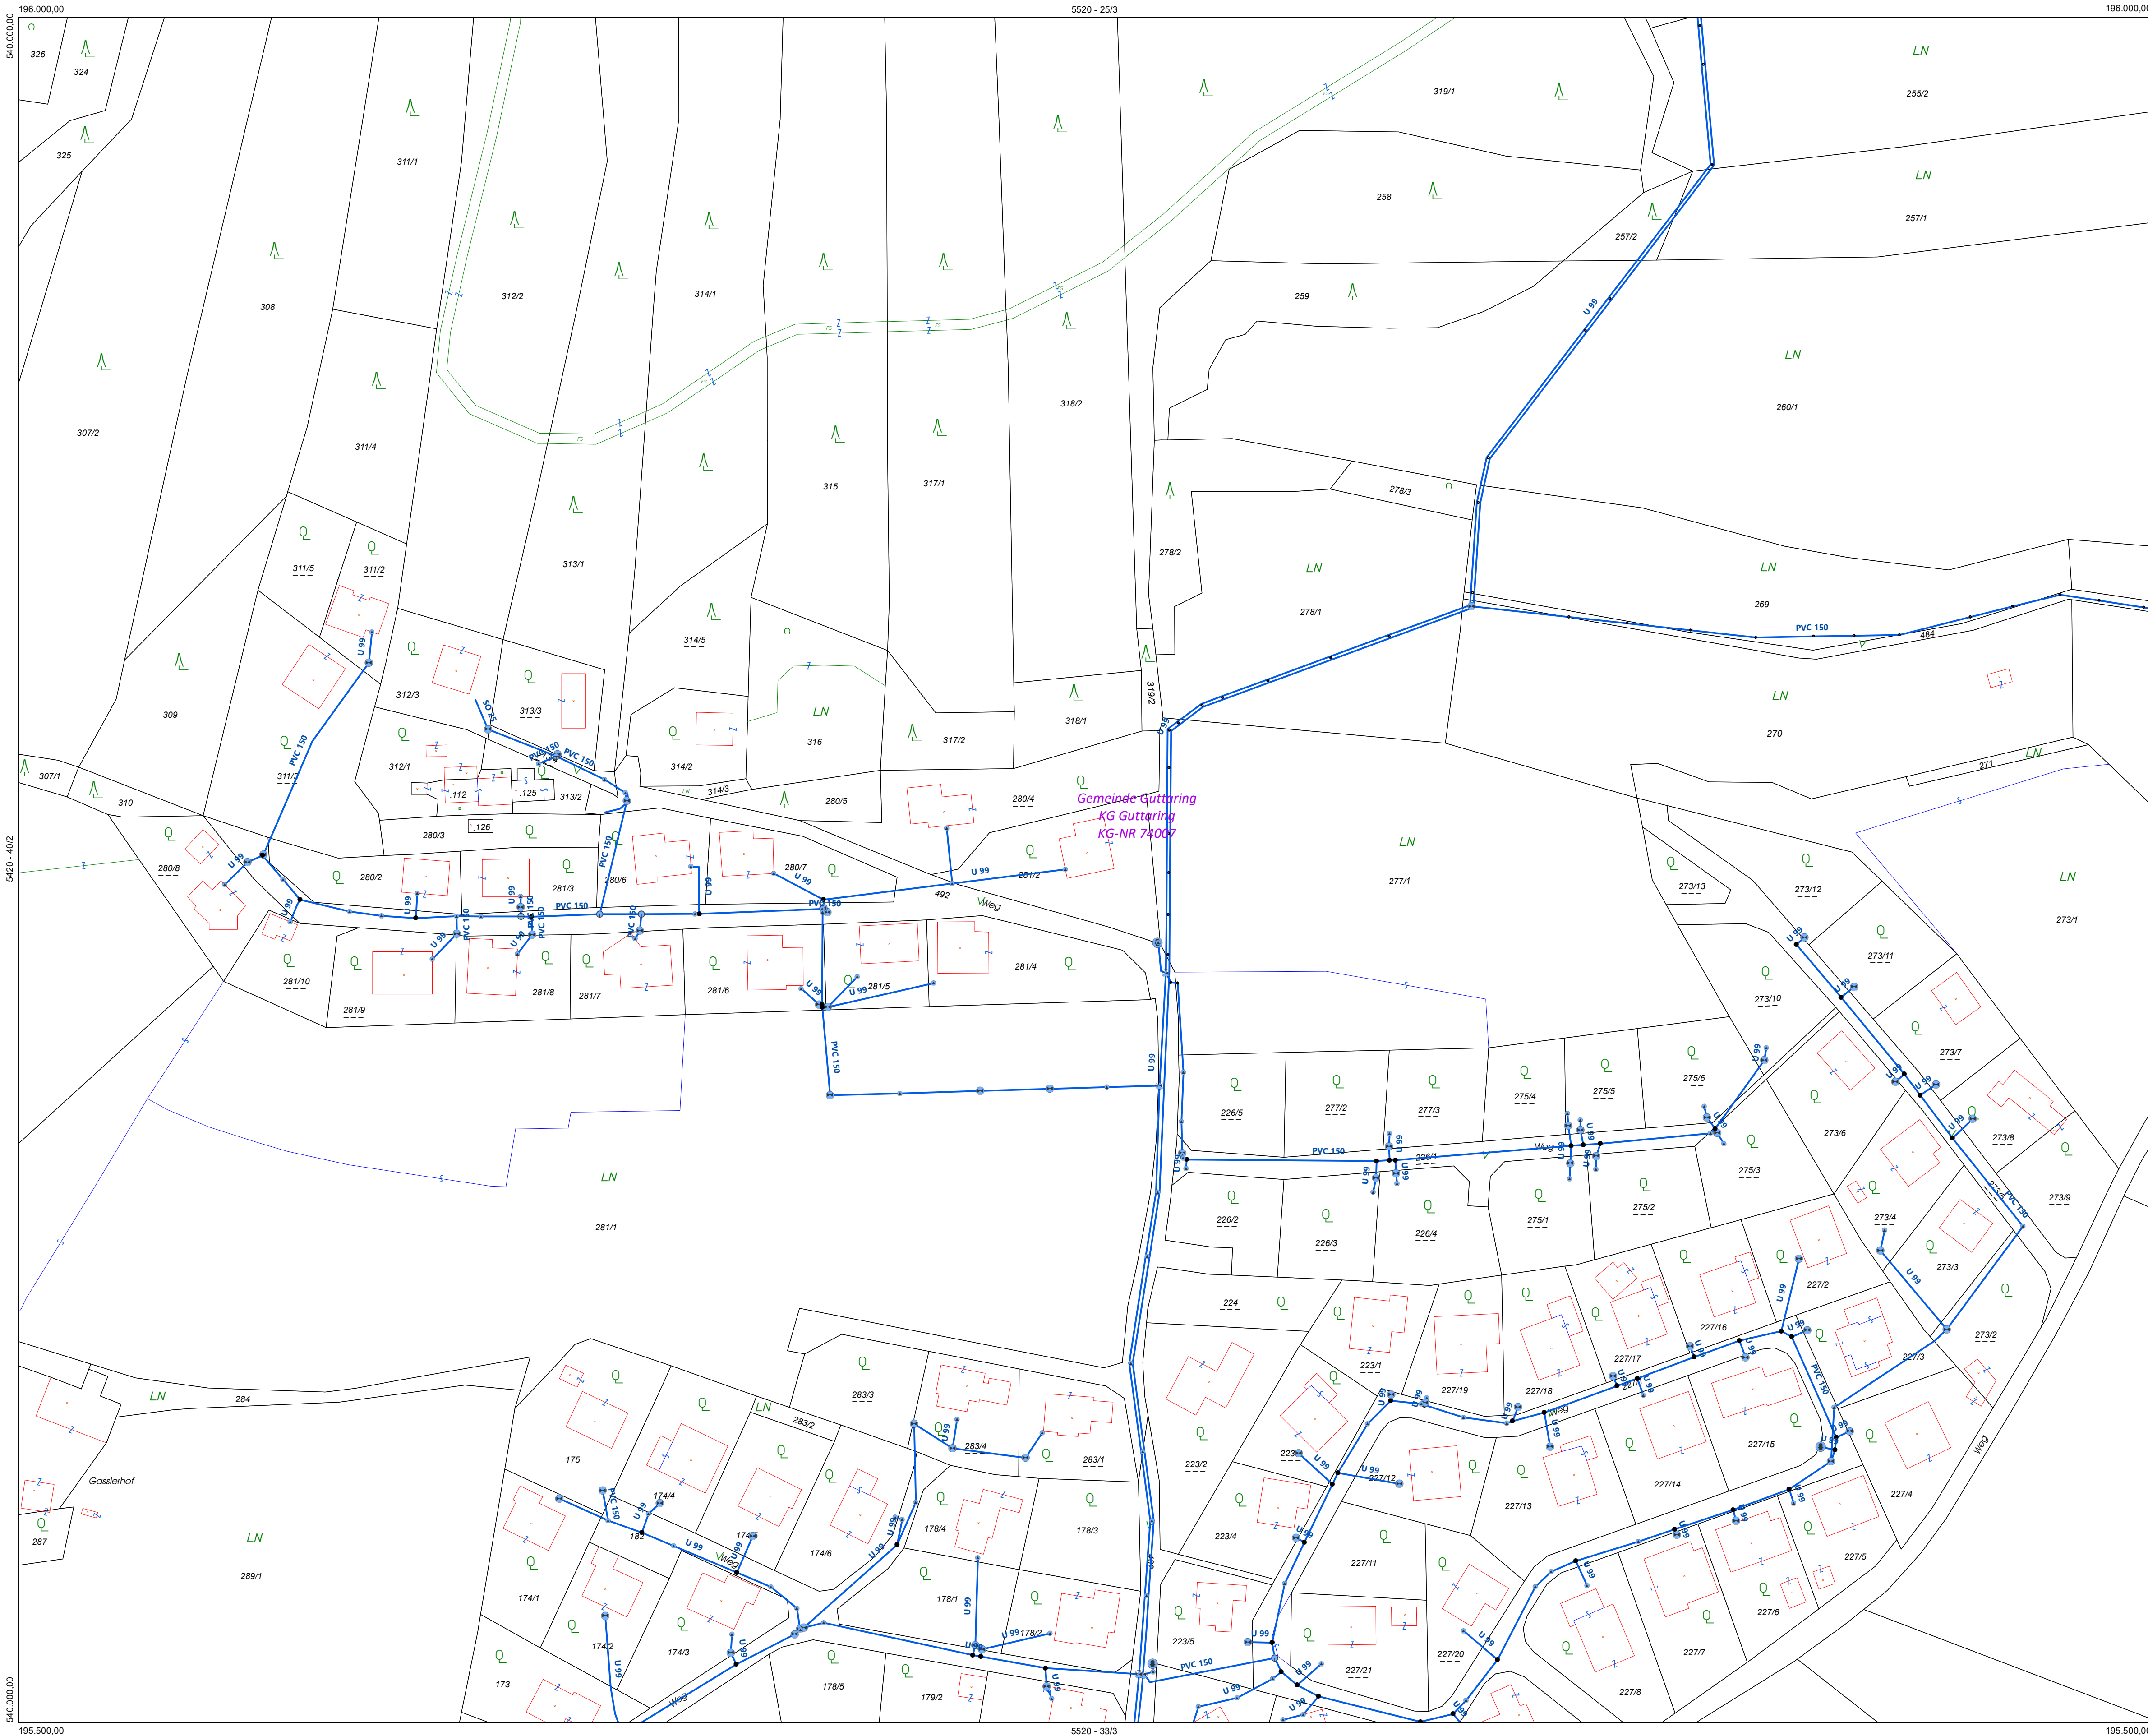

Marktgemeinde Guttaring  
Unterer Markt 3  
9334 Guttaring

Übersicht:

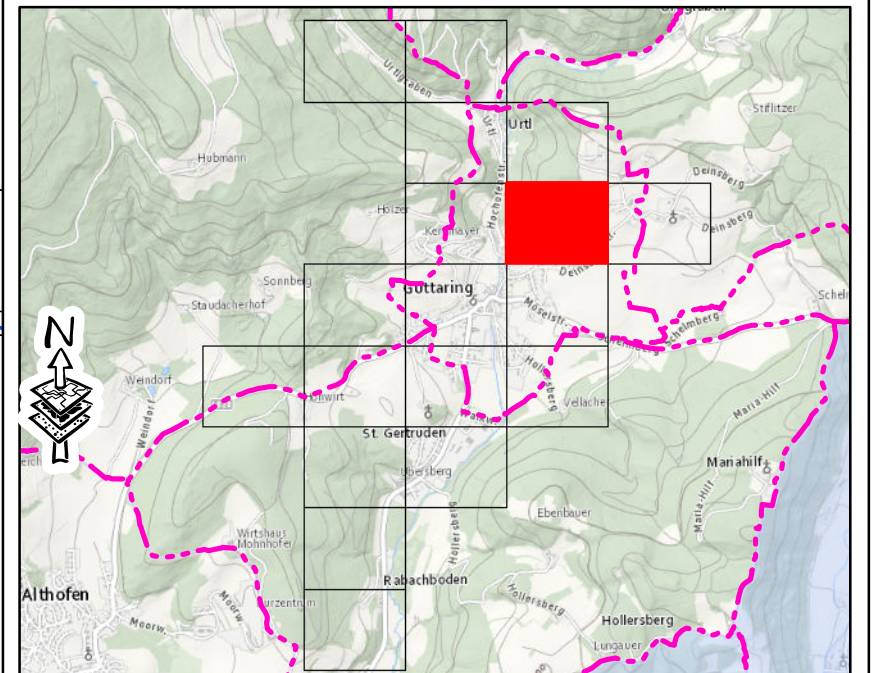

Lageplan GWVA Guttaring

Maßstab: 1:1000

## Legende

WASKAT LEITUNG

WASKAT EINBAU

- <all other values>
- Regelarmatur
- Hydrant
- Druckreduktion
- Rückschlagarmatur
- Wasserschalter
- Schelle
- Formstück
- Sonstiges

5520 - 40/2	5520 - 25/3	5520 - 33/2
5520 - 40/2	5520 - 33/1	5520 - 33/2
5520 - 40/2	5520 - 33/3	5520 - 33/2

Communal Water Systems GmbH

Italiener Straße 2a, 9500 Villach  
Alleestraße 20, 3400 Klostereuburg  
Tel.: +43(0)4242/29664  
Fax.: +43(0)4242/29664-4  
E-Mail: office@cws.or.at  
Web: www.cws.or.at



GZ: 140/21