


Marktgemeinde Guttaring
Unterer Markt 3
9334 Guttaring

Übersicht:

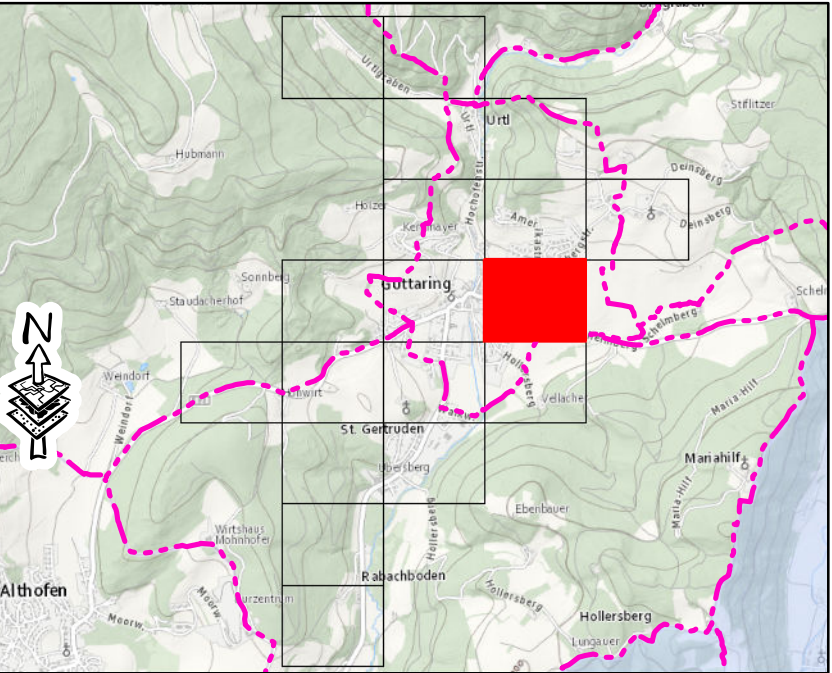

Lageplan GWVA Guttaring


Maßstab: 1:1000

Legende

WASKAT LEITUNG

WASKAT EINBAU

- <all other values>
- Regelarmatur
- Hydrant
- Druckreduktion
- Rückschlagarmatur
- Wasserzähler
- Schelle
- Formstück
- Sonstiges

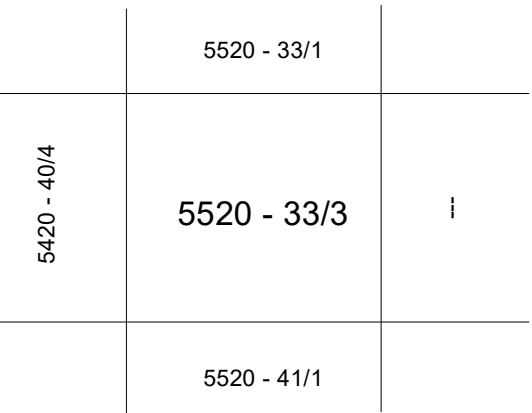

Communal Water Systems GmbH

Italiener Straße 2a, 9500 Villach
Alleestraße 20, 3400 Klosteneuburg
Tel.: +43(0)4242/29664
Fax.: +43(0)4242/29664-4
E-Mail: office@cws.or.at
Web.: www.cws.or.at

