




Marktgemeinde Guttaring
Unterer Markt 3
9334 Guttaring

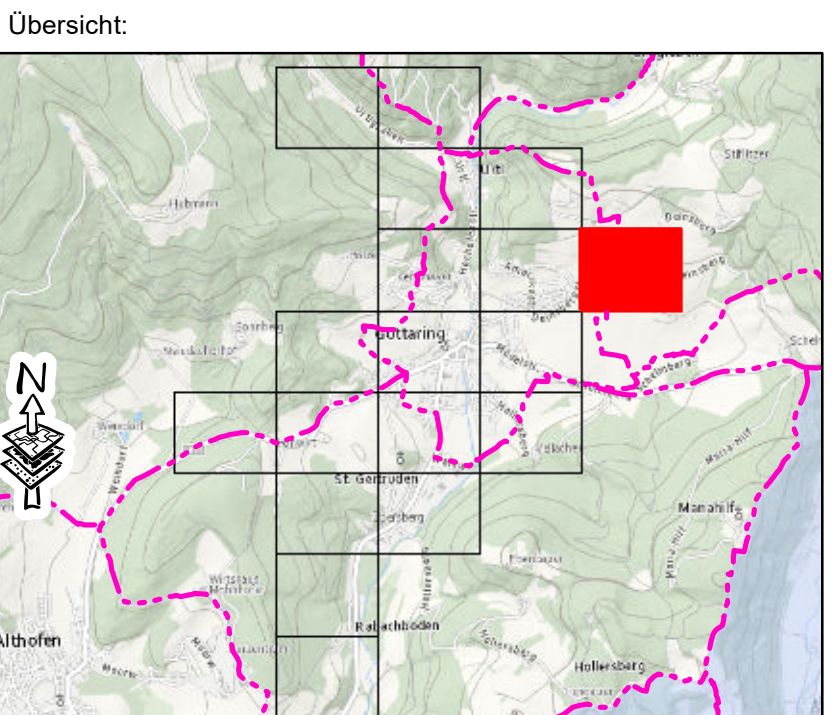


Lageplan GWVA Guttaring

Maßstab: 1:1000

Legende

- WASKAT LEITUNG
- WASKAT EINBAU
 - <all other values>
 - Regelarmatur
 - Hydrant
 - Druckreduktion
 - Rückschlagarmatur
 - Wasserzähler
 - Schelle
 - Formstück
 - Sonstiges

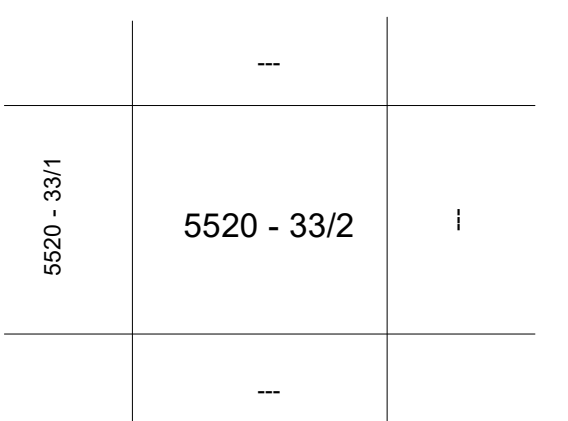

Communal Water Systems GmbH

Italiener Straße 2a, 9500 Villach
Alleestraße 20, 3400 Klarnsee
Tel.: +43(0)4242/29664
Fax.: +43(0)4242/29664-4
E-Mail: office@cws.or.at
Web.: www.cws.or.at

