


Marktgemeinde Guttaring  
Unterer Markt 3  
9334 Guttaring


Übersicht:

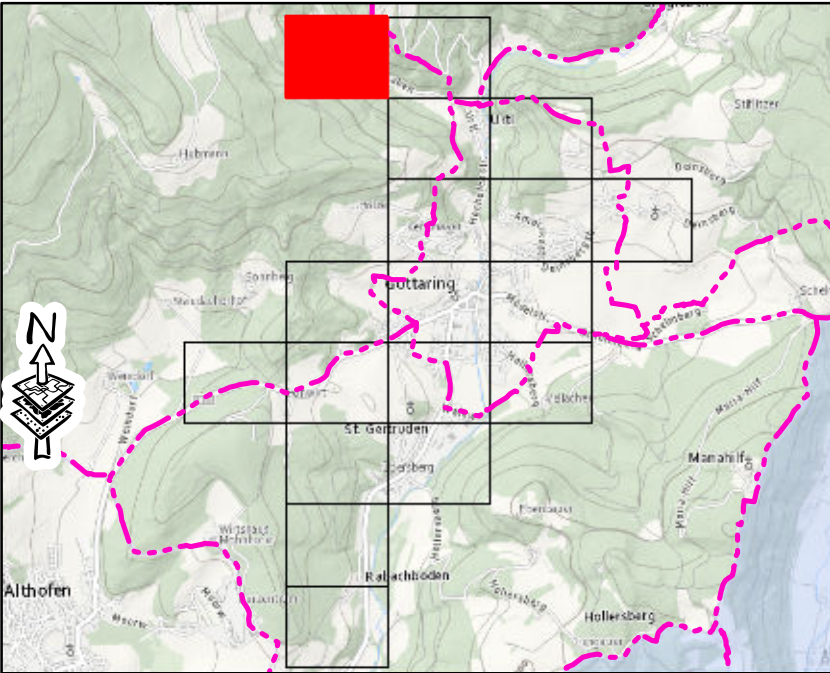

Lageplan GWVA Guttaring  
Maßstab: 1:1000

Legende

- WASKAT LEITUNG
- WASKAT EINBAU
  - <all other values>
  - Regelarmatur
  - Hydrant
  - Druckreduktion
  - Rückschlagarmatur
  - Wasserzähler
  - Schelle
  - Formstück
  - Sonstiges

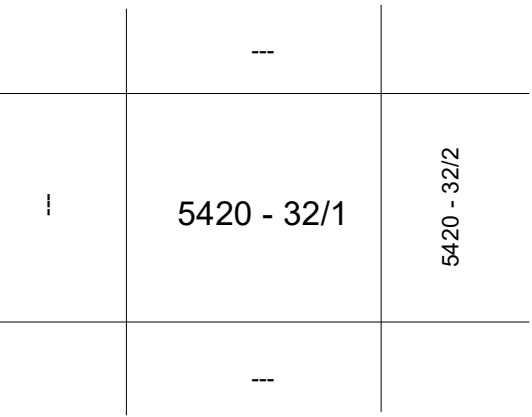

Communal Water Systems GmbH

Italiener Straße 2a, 9500 Villach  
Alleestraße 20, 3400 Klosterneuburg  
Tel.: +43(0)4242/29664  
Fax.: +43(0)4242/29664-4  
E-Mail: office@cws.or.at  
Web.: www.cws.or.at