5520 - 41/1

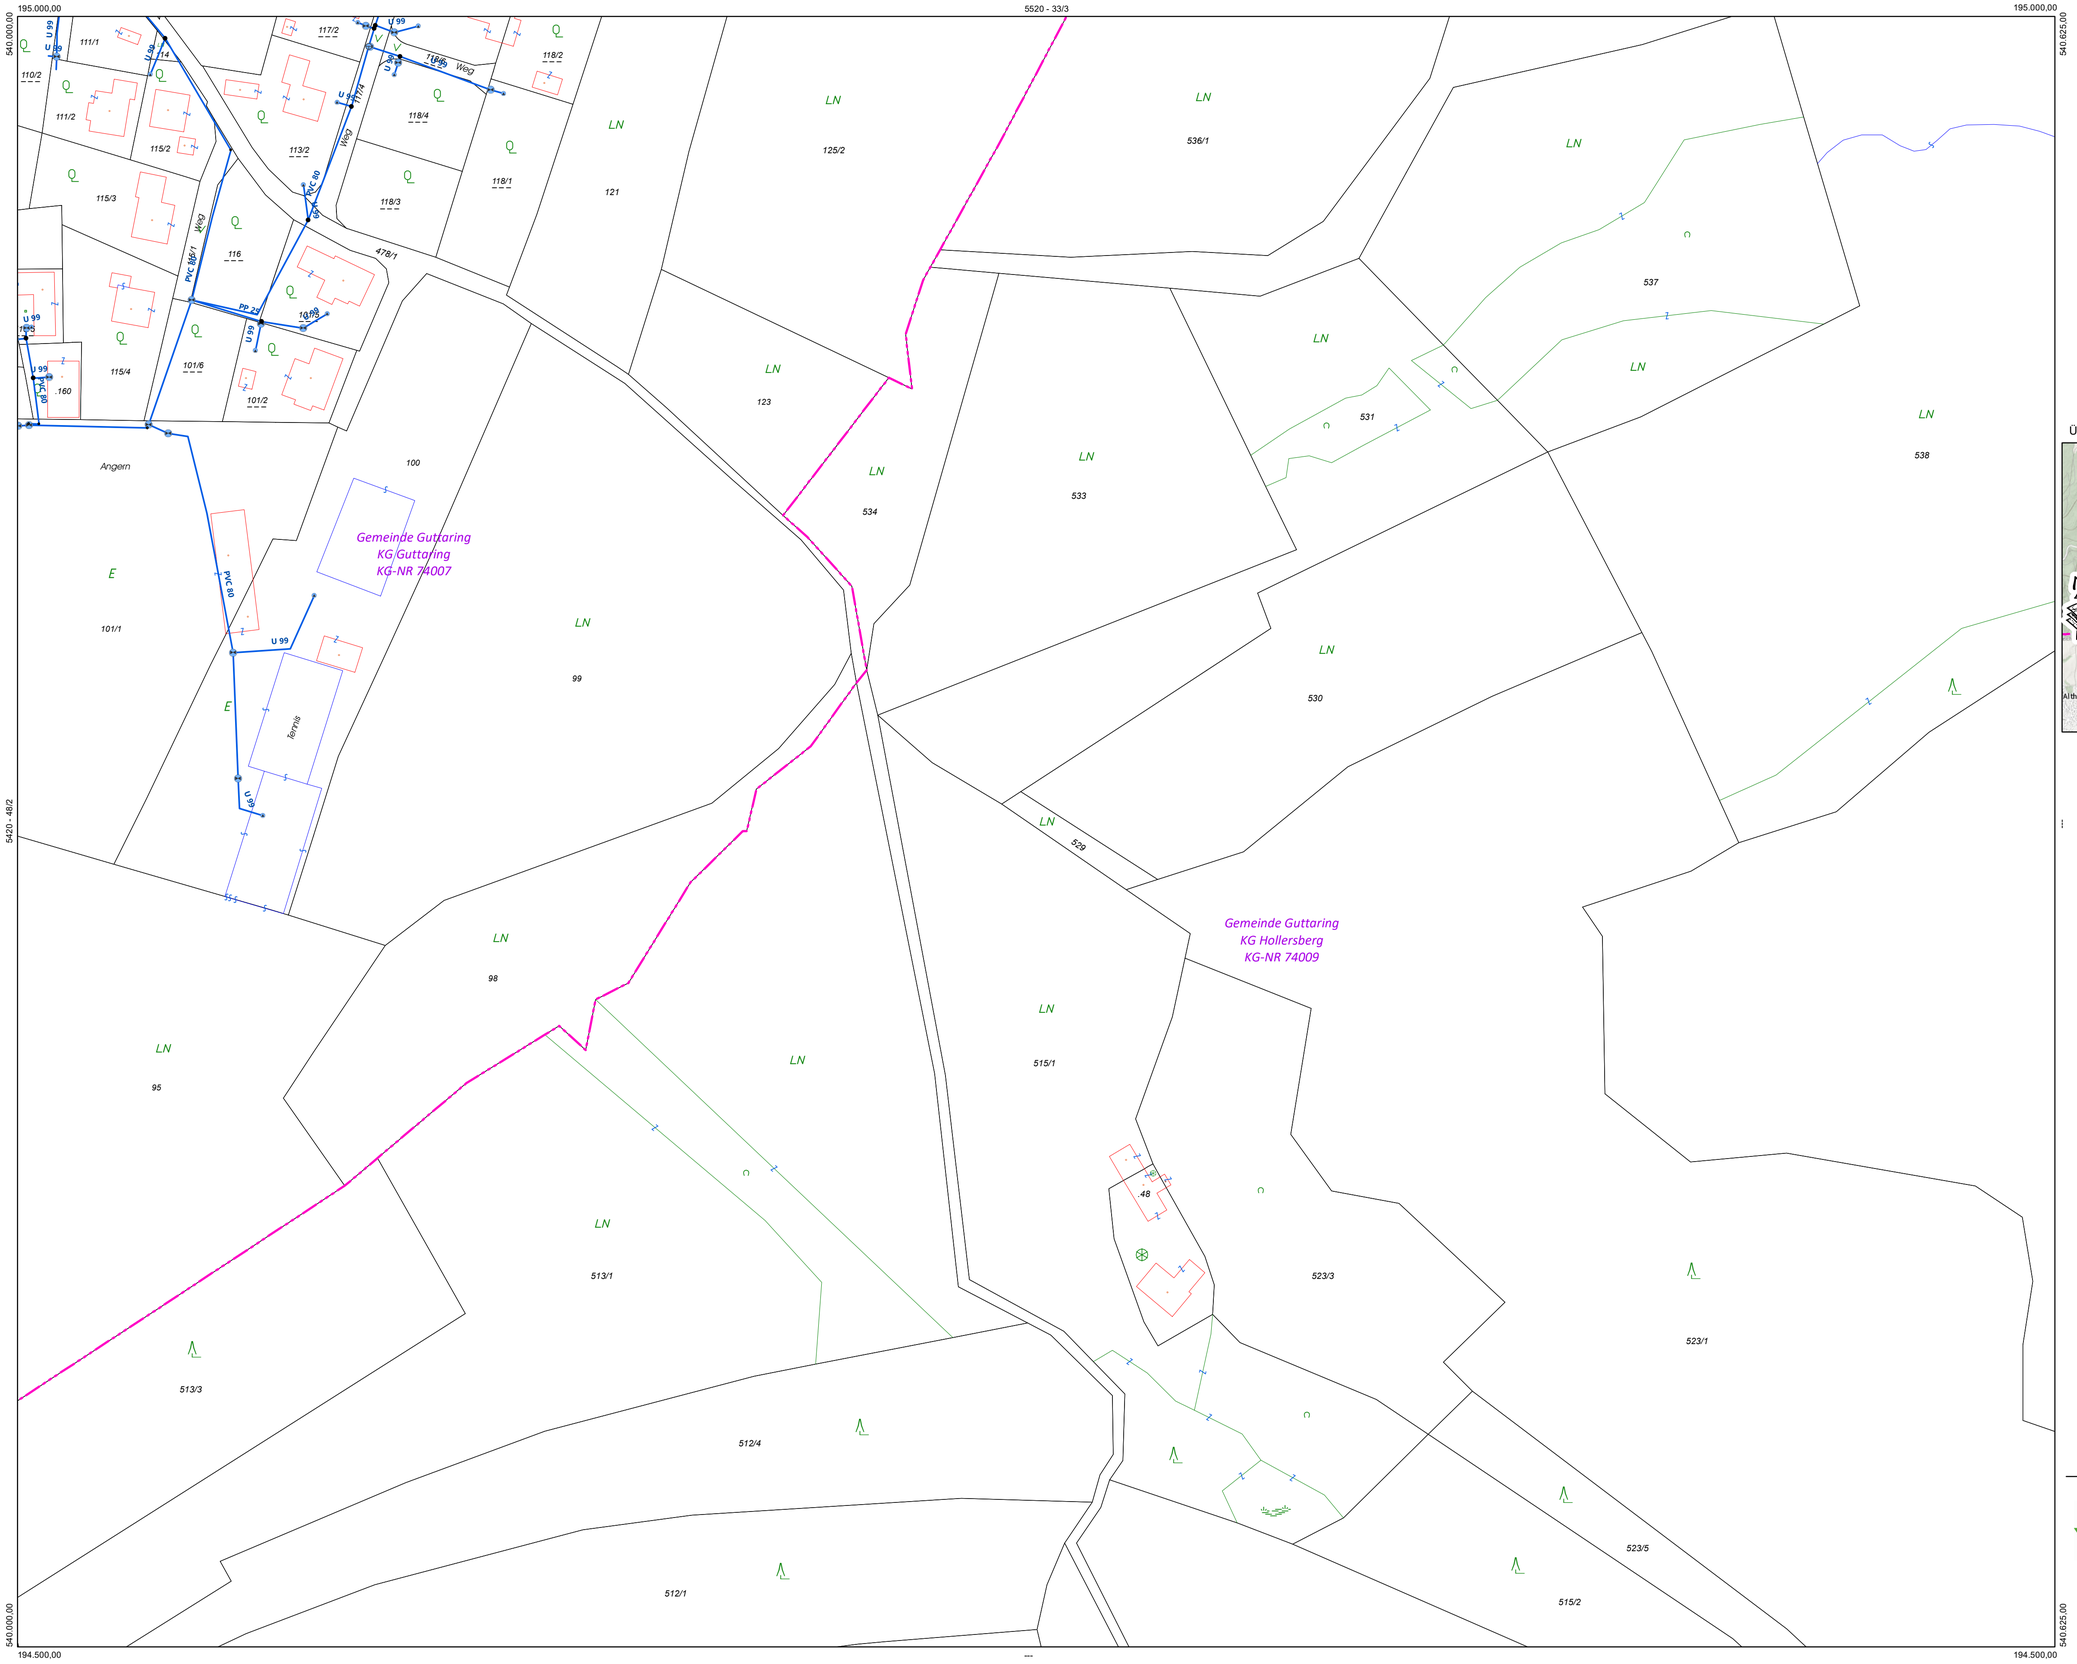

5520 - 41/1

Marktgemeinde Guttaring

Unterer Markt 3
9334 Guttaring

Übersicht:

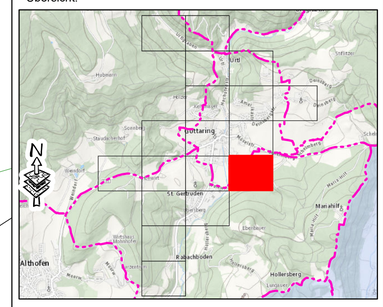

Lageplan GWVA Guttaring

Maßstab: 1:1000

Legende

WASKAT LEITUNG

WASKAT EINBAU

- <all other values>
- Regelarmatur
- Hydrant
- Druckreduktion
- Rückschlagarmatur
- Wasserzähler
- Schelle
- Formstück
- Sonstiges

	5520 - 33/3	
5420 - 48/2	5520 - 41/1	

Communial Water Systems GmbH

Italiener Straße 2a, 9500 Villach
Alleestraße 20, 3400 Klosterneuburg
Tel.: +43(0)4242/29664
Fax.:+43(0)4242/29664-4
E-Mail: office@cws.or.at
Web.: www.cws.or.at

GZ: 140/21